



# Схема расположения элементов фундаментов

ФЛ 14.24 низ на отм. -2,000

1

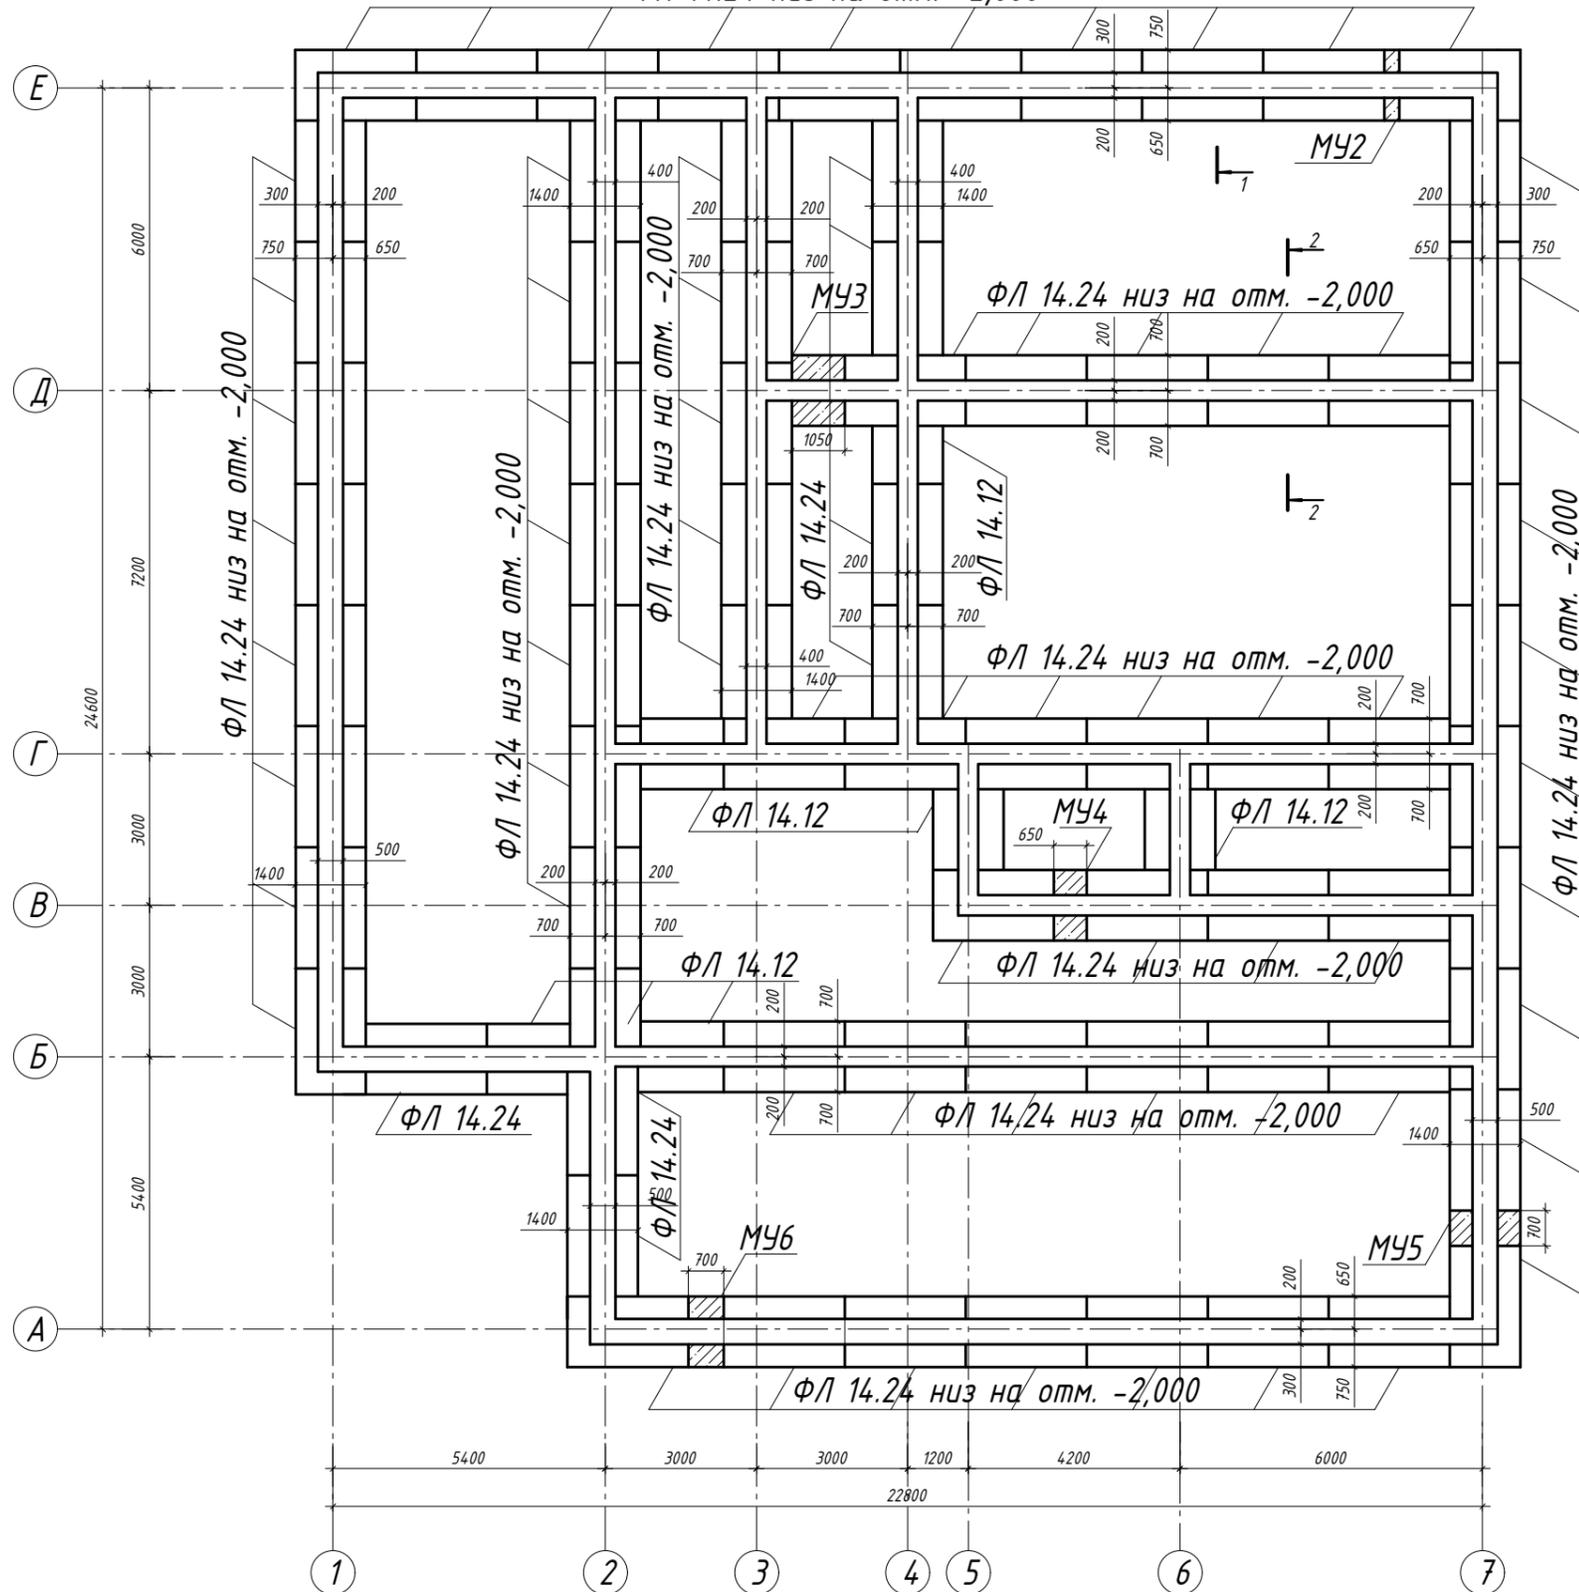

1-1

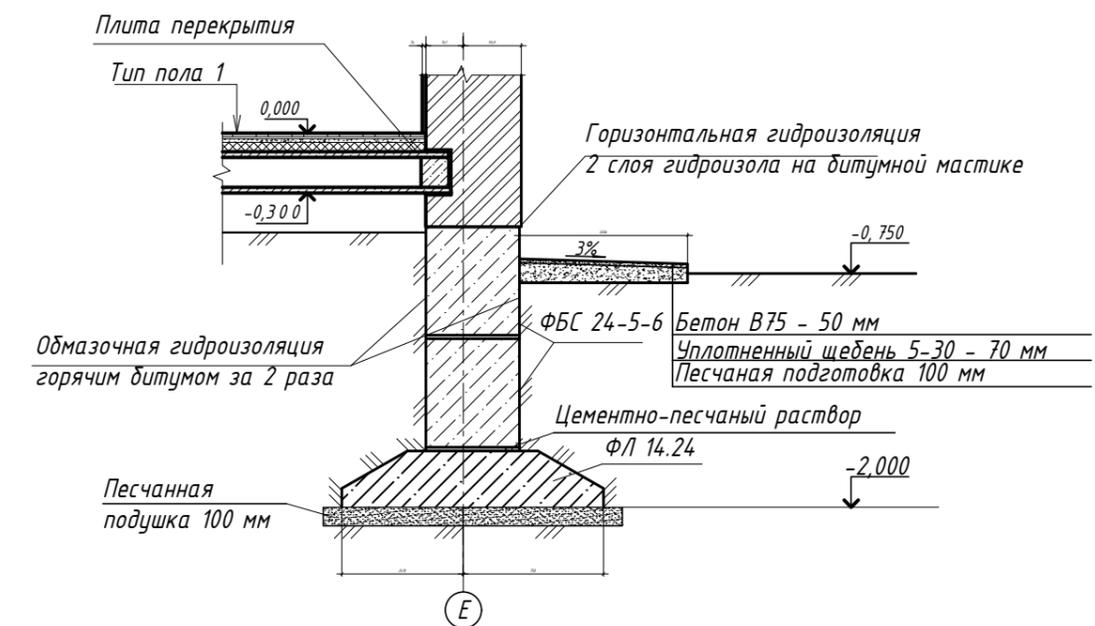

2-2

